


IST-STAND: DEZ. 2004

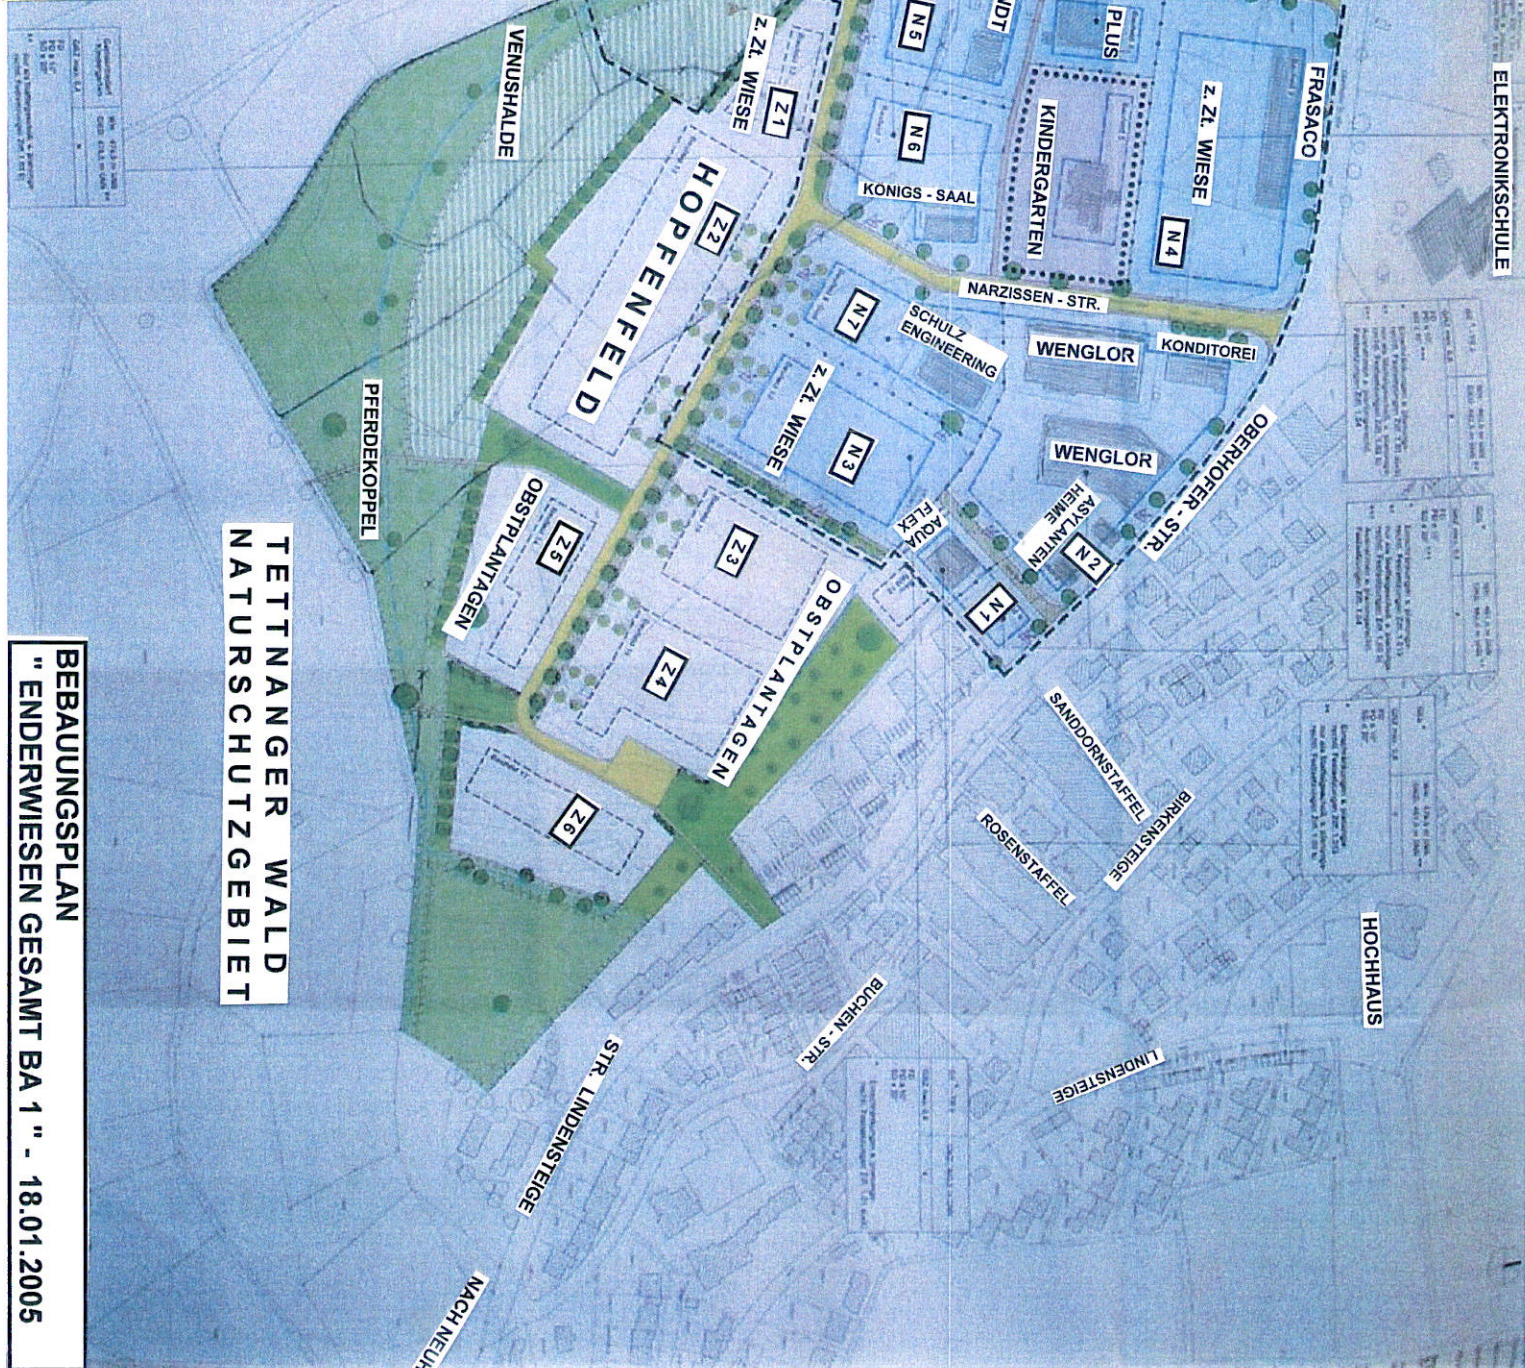

TETTANANGER WALD  
NATURSCHUTZGEBIET

BEBAUUNGSPLAN  
" ENDERWIESEN GESAMT BA 1 " - 18.01.2005

NACH NEUHÄUSEL